


FAÇANA POSTERIOR

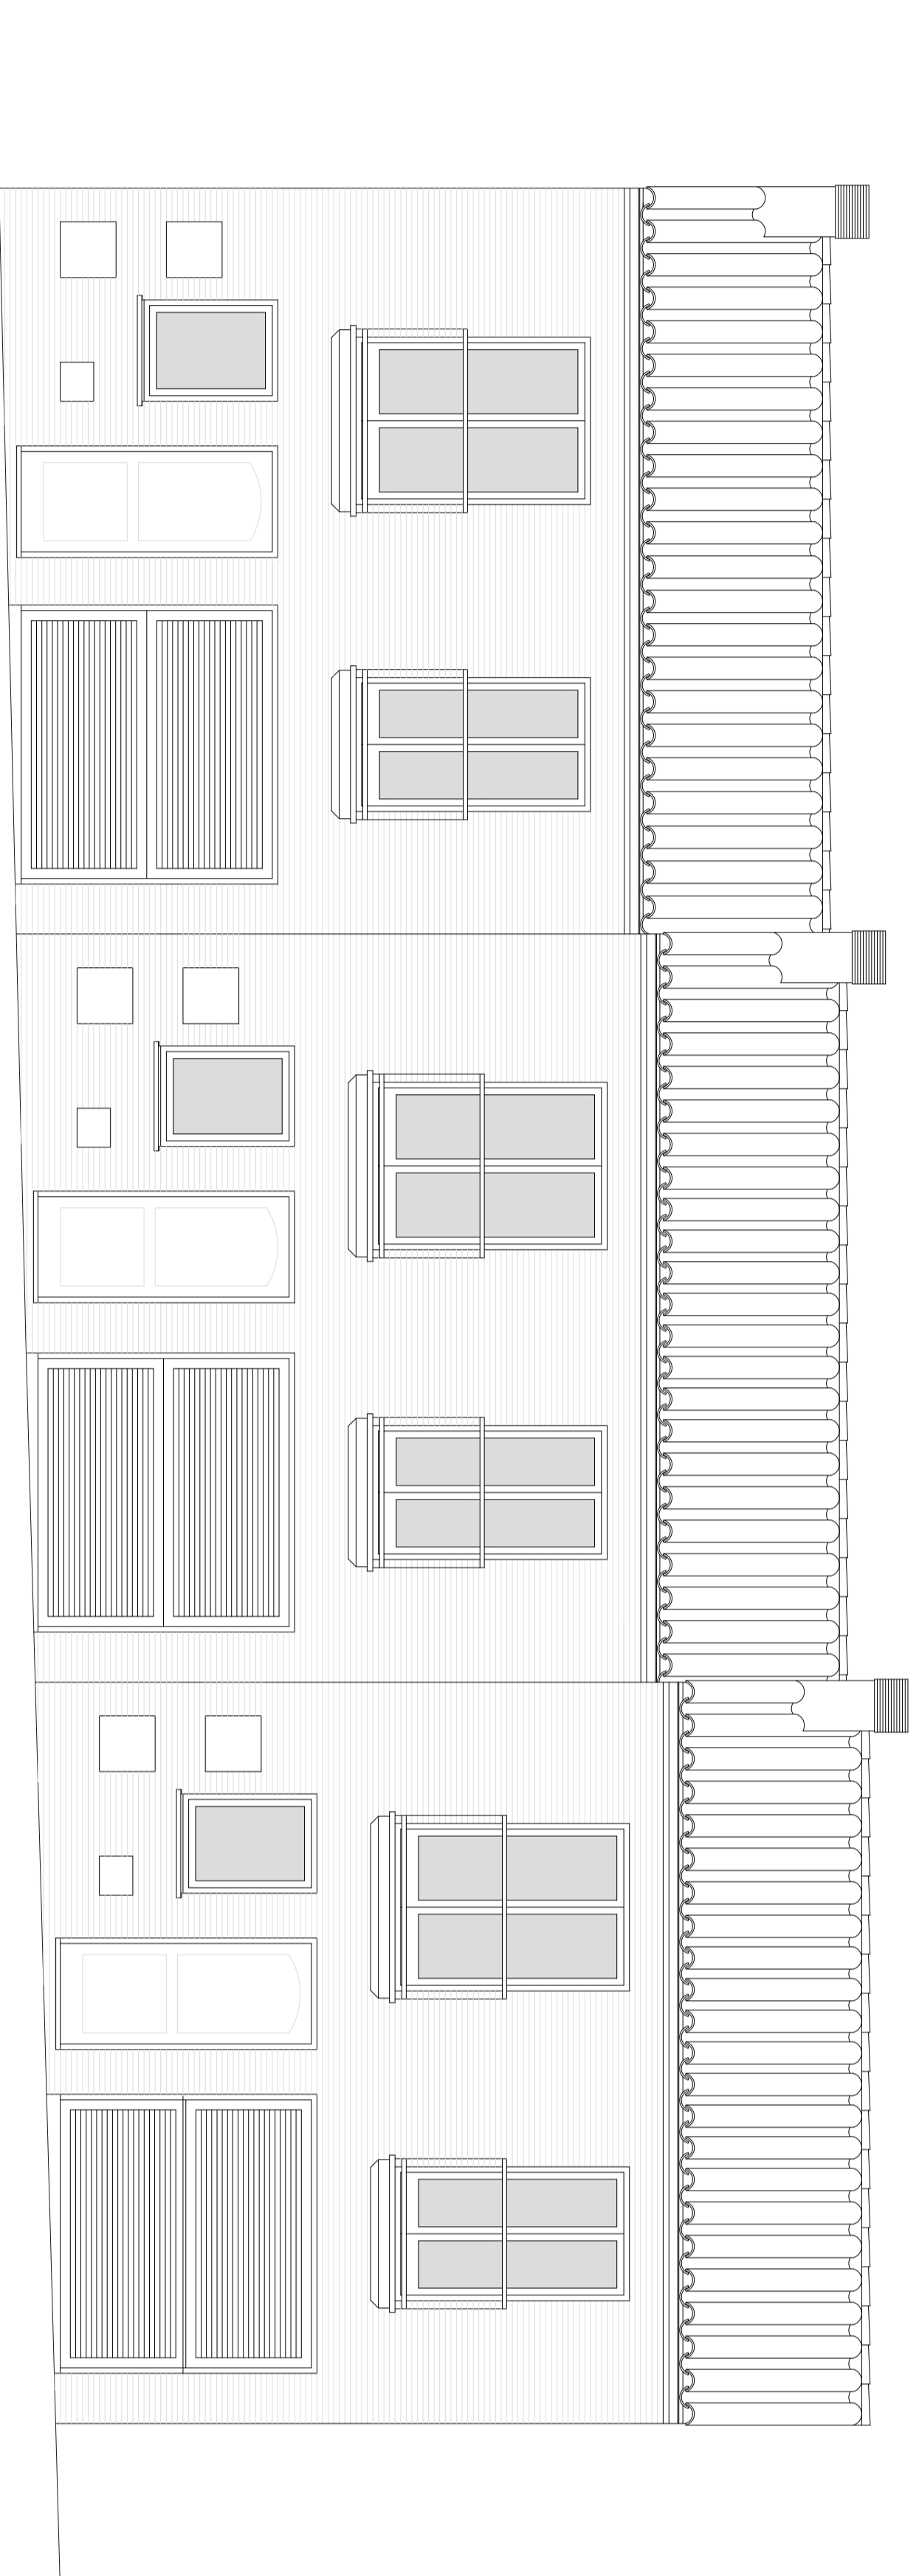

FAÇANA CARRER GAVIA

<b>PROJECTE D'EXECUCIÓ DE TRES VIVENDS UNIFAMILIARS</b> <b>ENTRE MITIGERES</b> <b>Carrer Gavià, 9</b> <b>LES CALA (Girona)</b>	
EL PROYECTO: OBRAS I PROMOCIONS INMOBILIARIS, S.L.	DATA: 17 de setembre del 2007
REVISOR: M/ROS 972 62 22 36 BARRICOMÀ: M/ROS 97 533 49 19	
<b>FAÇANES</b>	<b>2.2</b> e. 1/50