


FAÇANA POSTERIOR

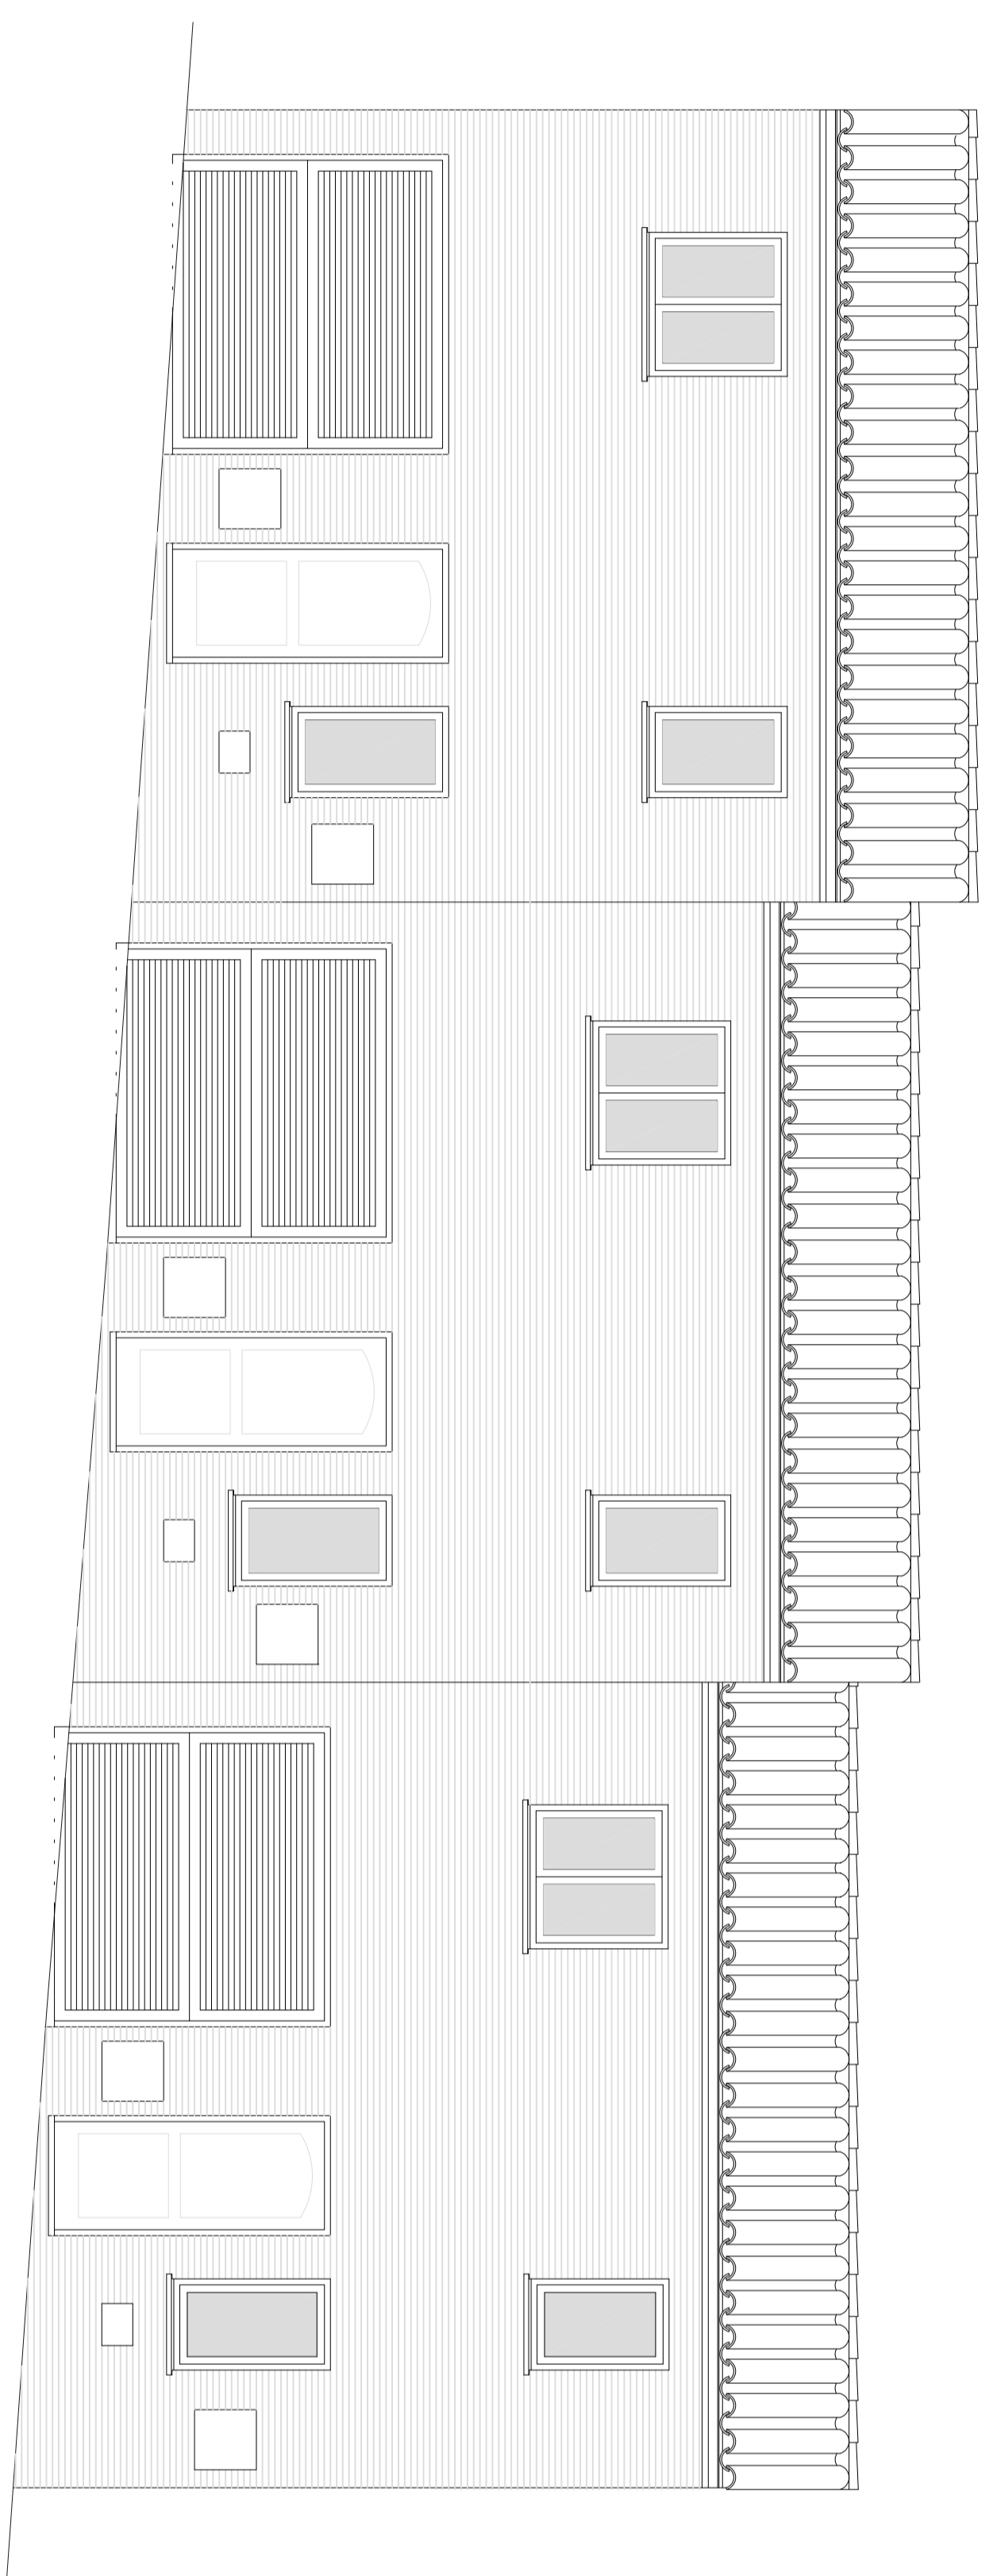

FAÇANA CARRER PARDAL

<b>PROJECTE D'EXECUCIÓ DE TRES VIVENDS</b> <b>UNITATILIARS ENTRE MITGERES</b> <b>Carrer Pardo, 8</b> <b>ESCALA (Girona)</b>		GRÀFICA 14 de setembre del 2007
EL PROJECTIONER OMERS I PROMOCIONS IMMOBILIARIS, S.L.		2.2
REVISOR: M/ROS 972 62 22 36 BARRICOMBA: M/ROS 93 533 49 19		403
FAÇANES		e. 1/50