


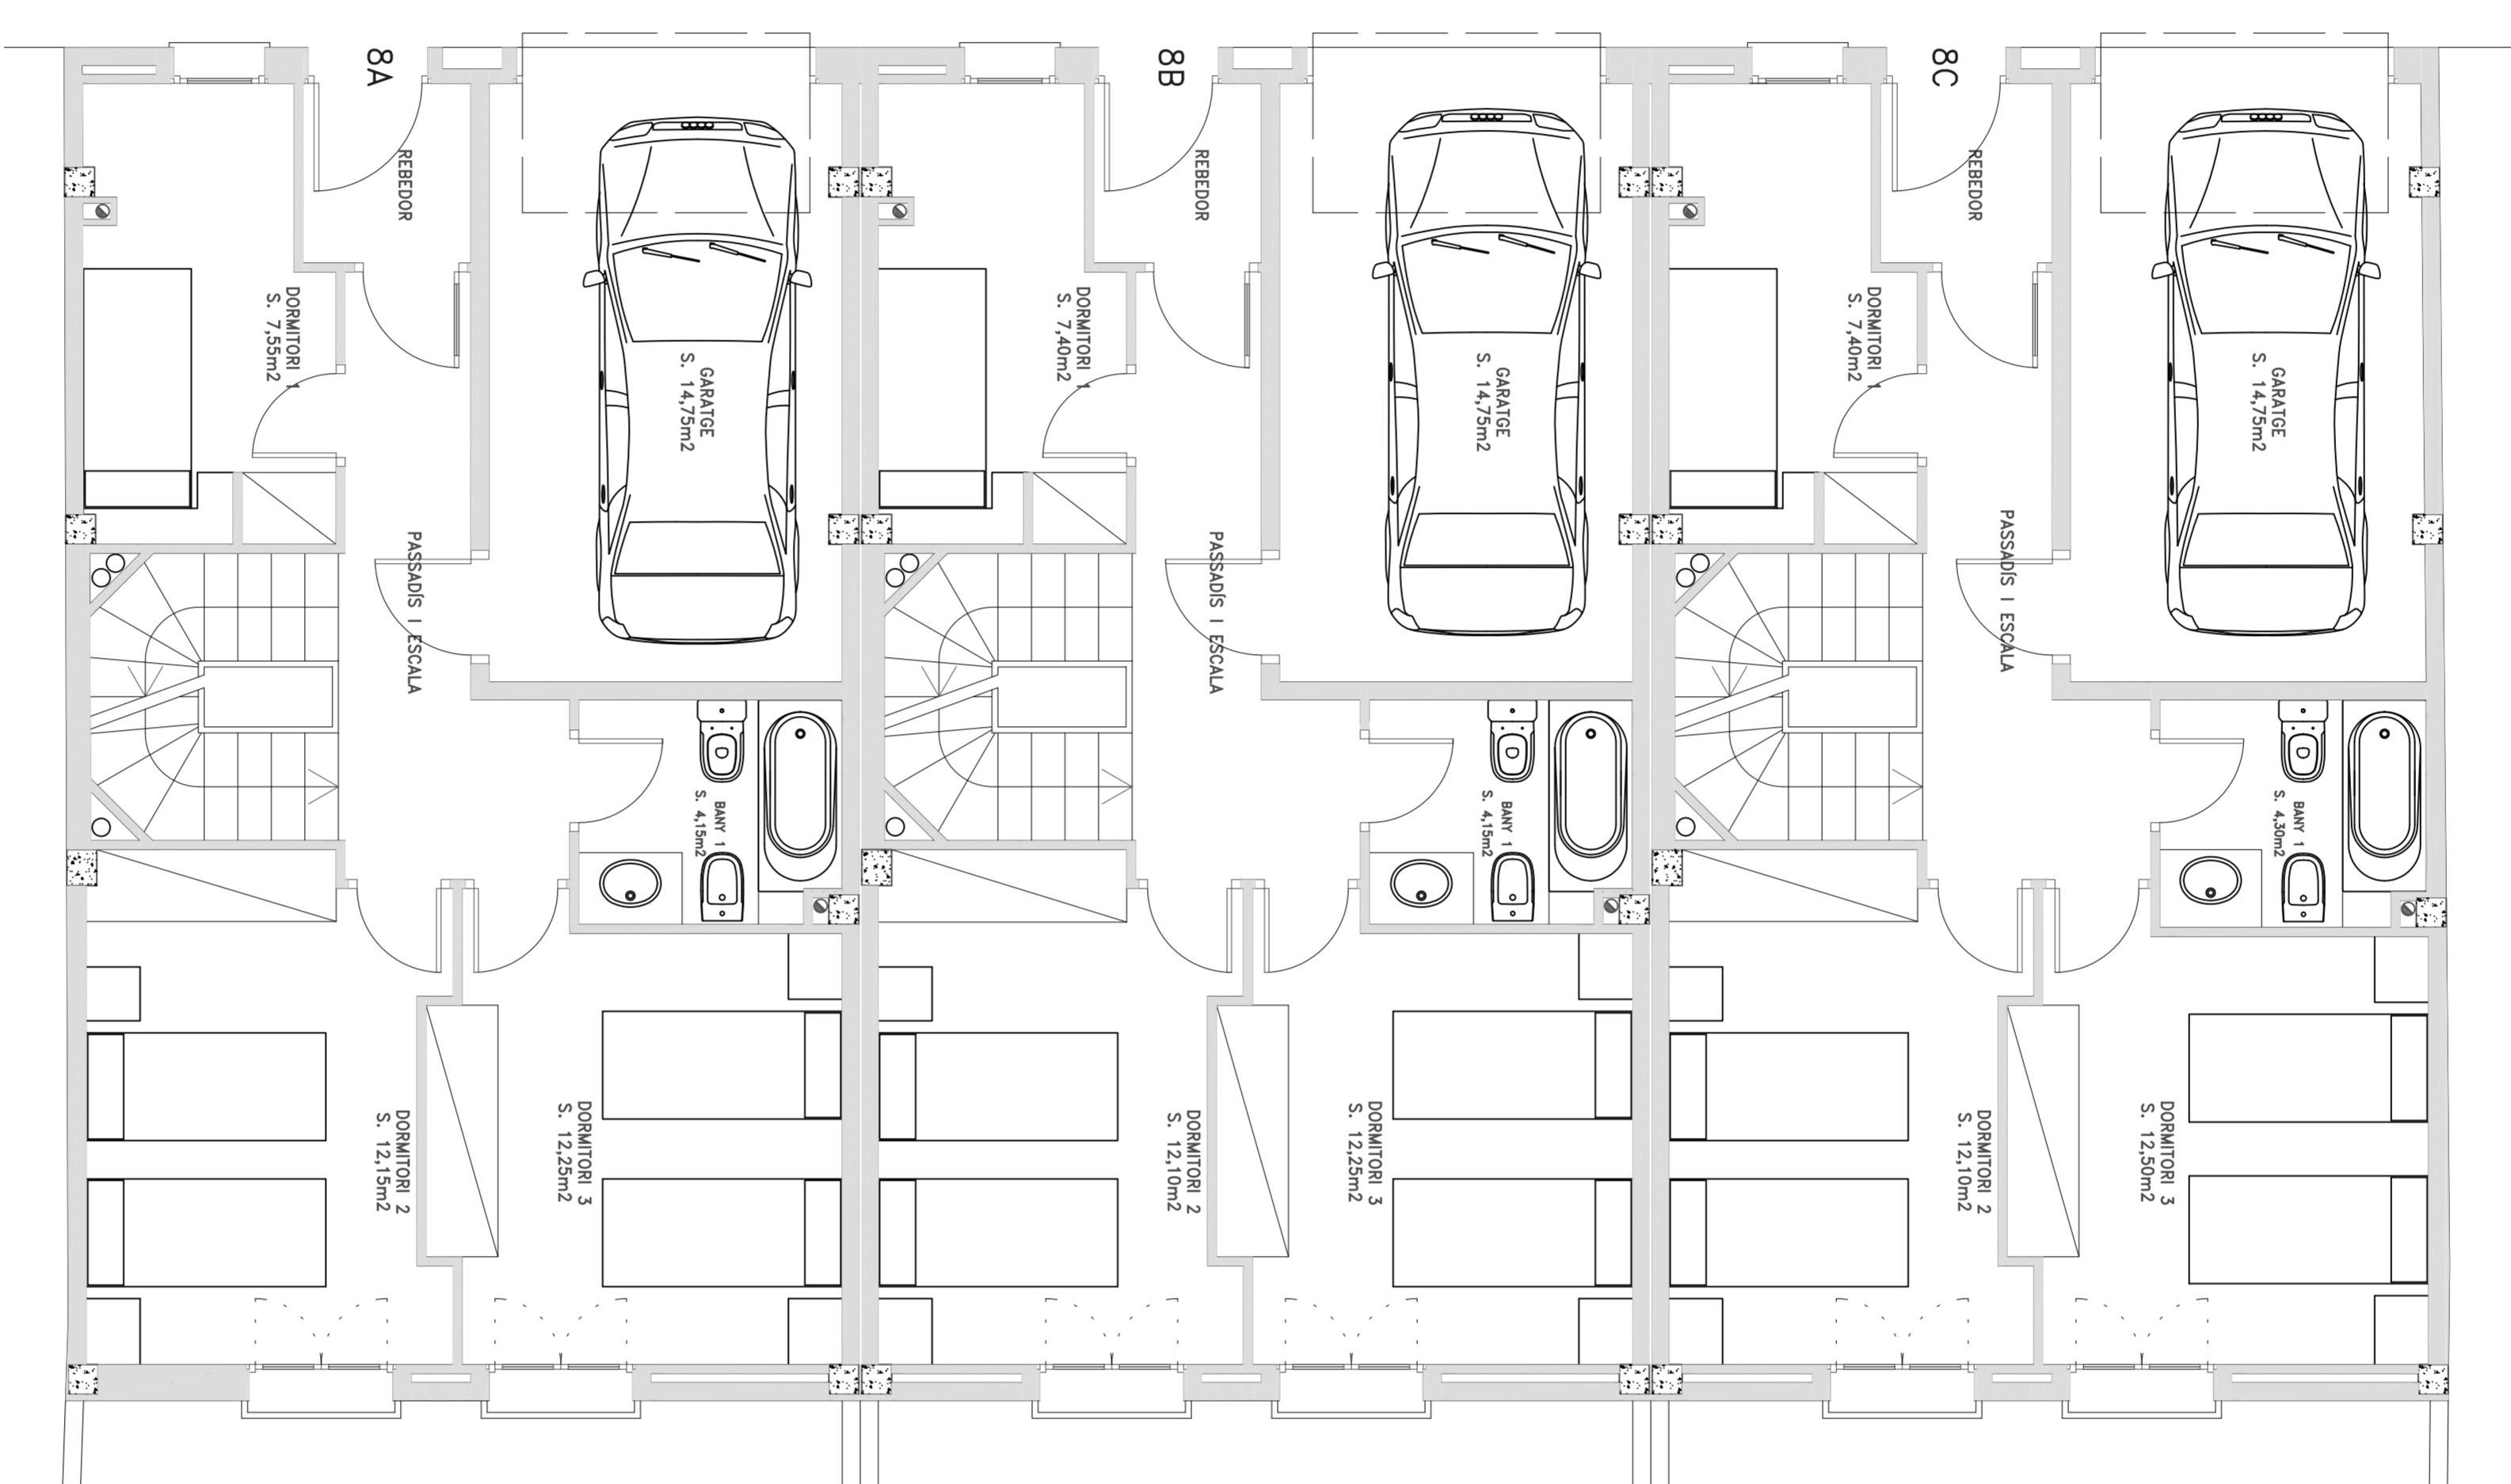


PLANTA NIVELL -1

CARRER PARDAL



PLANTA NIVELL 0

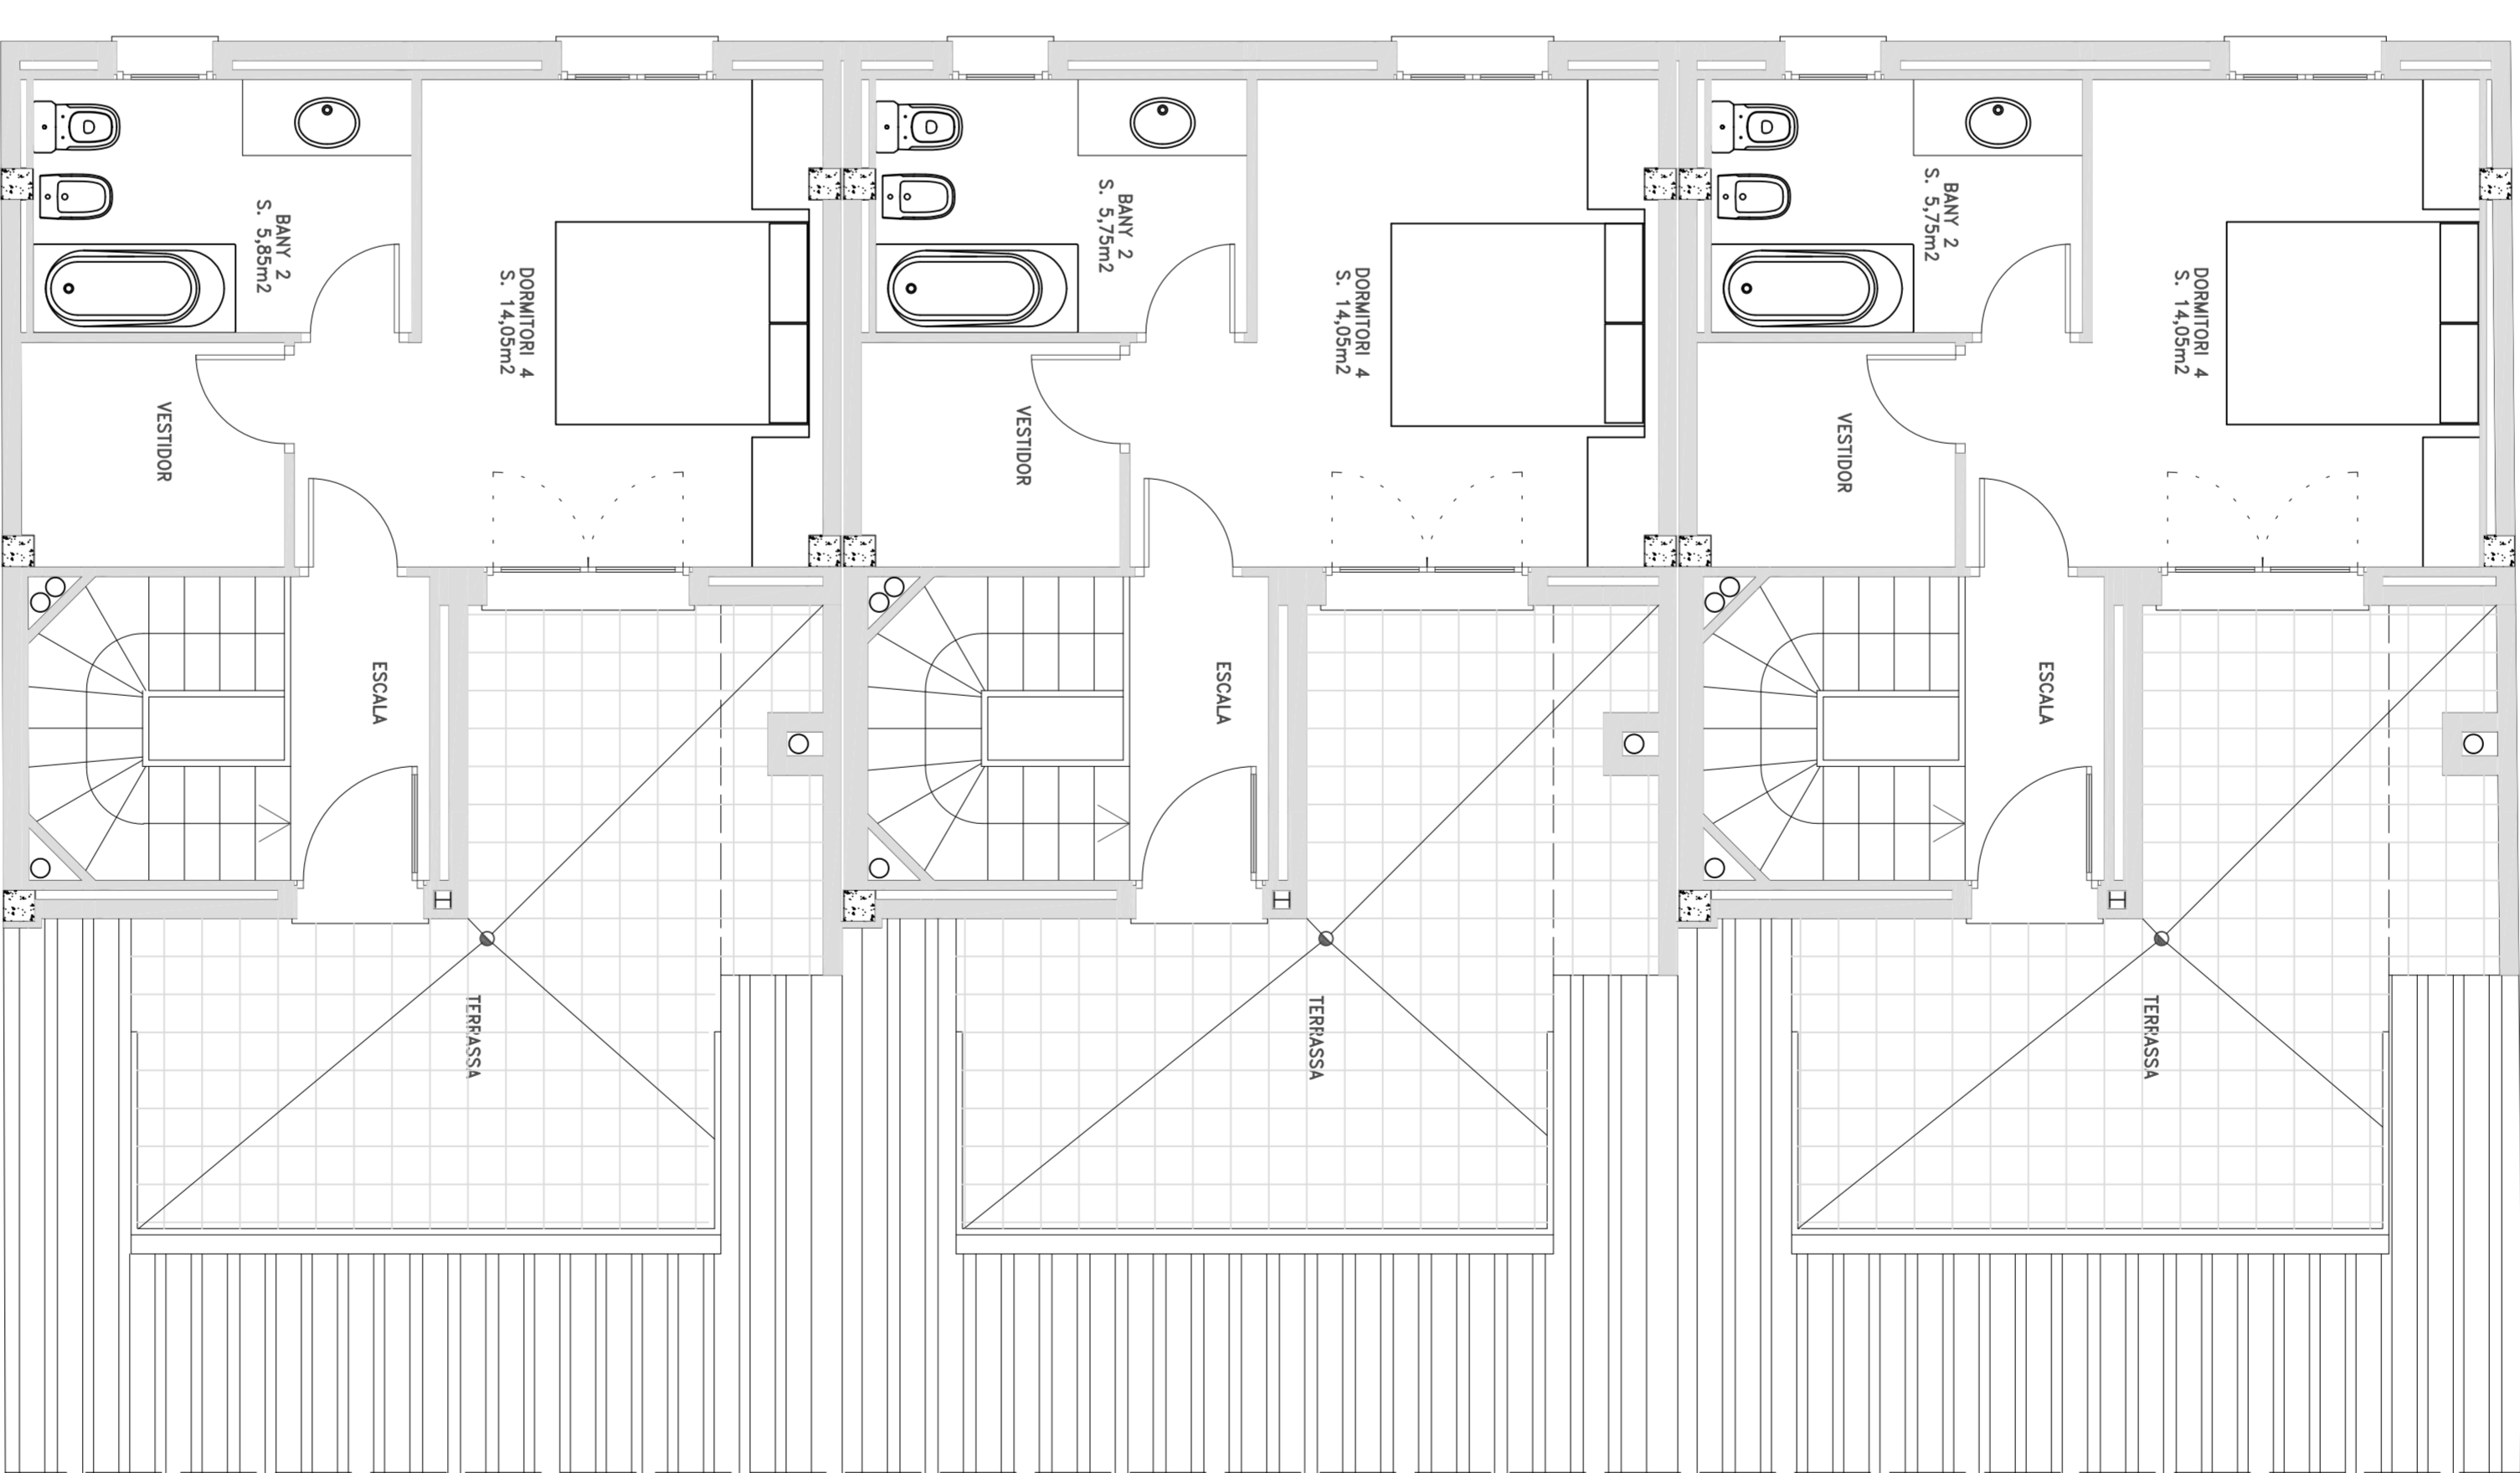

PLANTA NIVELL 1

PROJECTE D'EXECUCIÓ DE TRES VIVENDS UNITATILIANS ENTRE MITJERES ESCALA (GIRONO)	
LE PROJEKTORE OMERS I PROMOTORS URBANIS, S.L.	
GIRONA 14 de MARÇ del 2021	
1.2	
PLANTES DE DISTRIBUCIÓ	
e. 1/50	