


CARRER GAVIÀ

PLANTA BAIXA

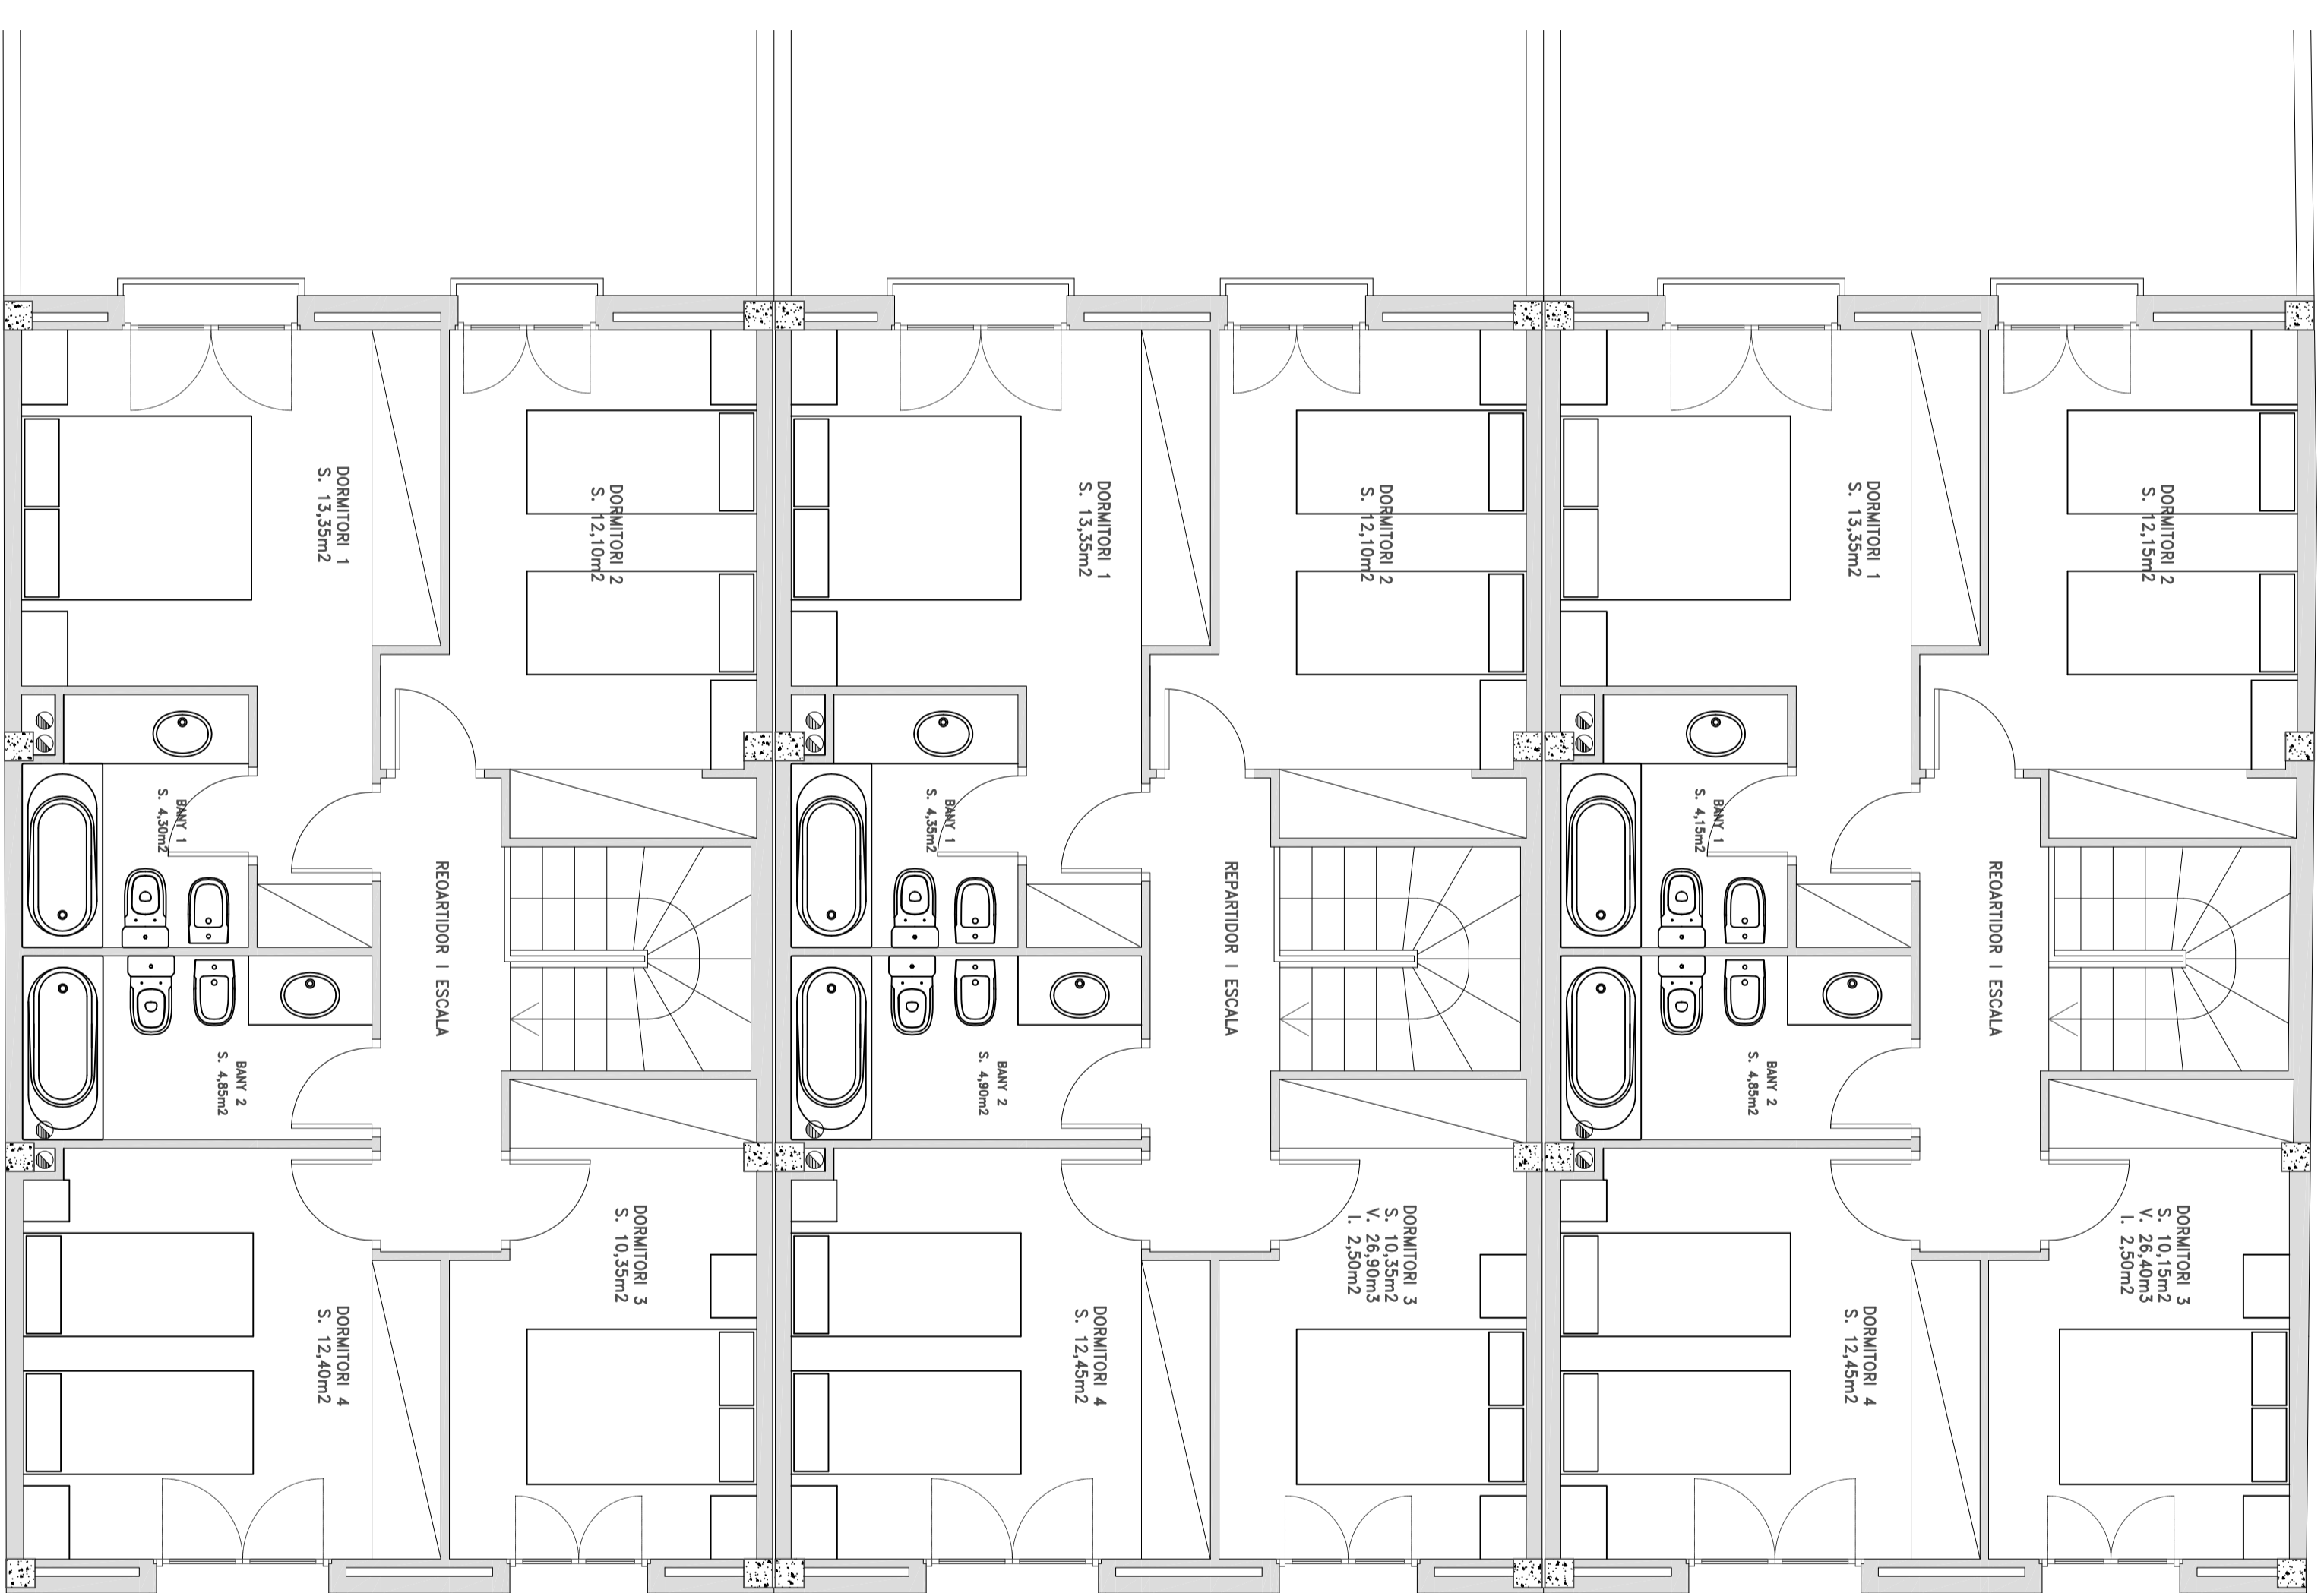

PLANTA PIS

PROJECTE D'EXECUCIÓ DE TRES VIVENDES UNIFAMILIARS
ENTRE MITJERES
Carrer Gavià, 9
L'ESCALA (Girona)
EL PROJECTIONISTA: OMBRES I PROJECCIONS NOROCCIDENTALS, S.L.
ORIGINA: 17 de setembre del 2007

1.2

199

MPB
REPARTIDORS

PLANTES DISTRIBUCIÓ e. 1/50

MOBILITAT: 972 62 22 96
BARCELONA: 93 203 49 19